


Функциональное зонирование территории
М 1:20 000

Приложение 3 к Изменениям в генеральный план Кудряшовского сельсовета Новосибирского района Новосибирской области, утвержденные решением Совета депутатов Кудряшовского сельсовета Новосибирского района Новосибирской области от 20.08.2013 №208 "Об утверждении Генерального плана Кудряшовского сельсовета Новосибирского района Новосибирской области"

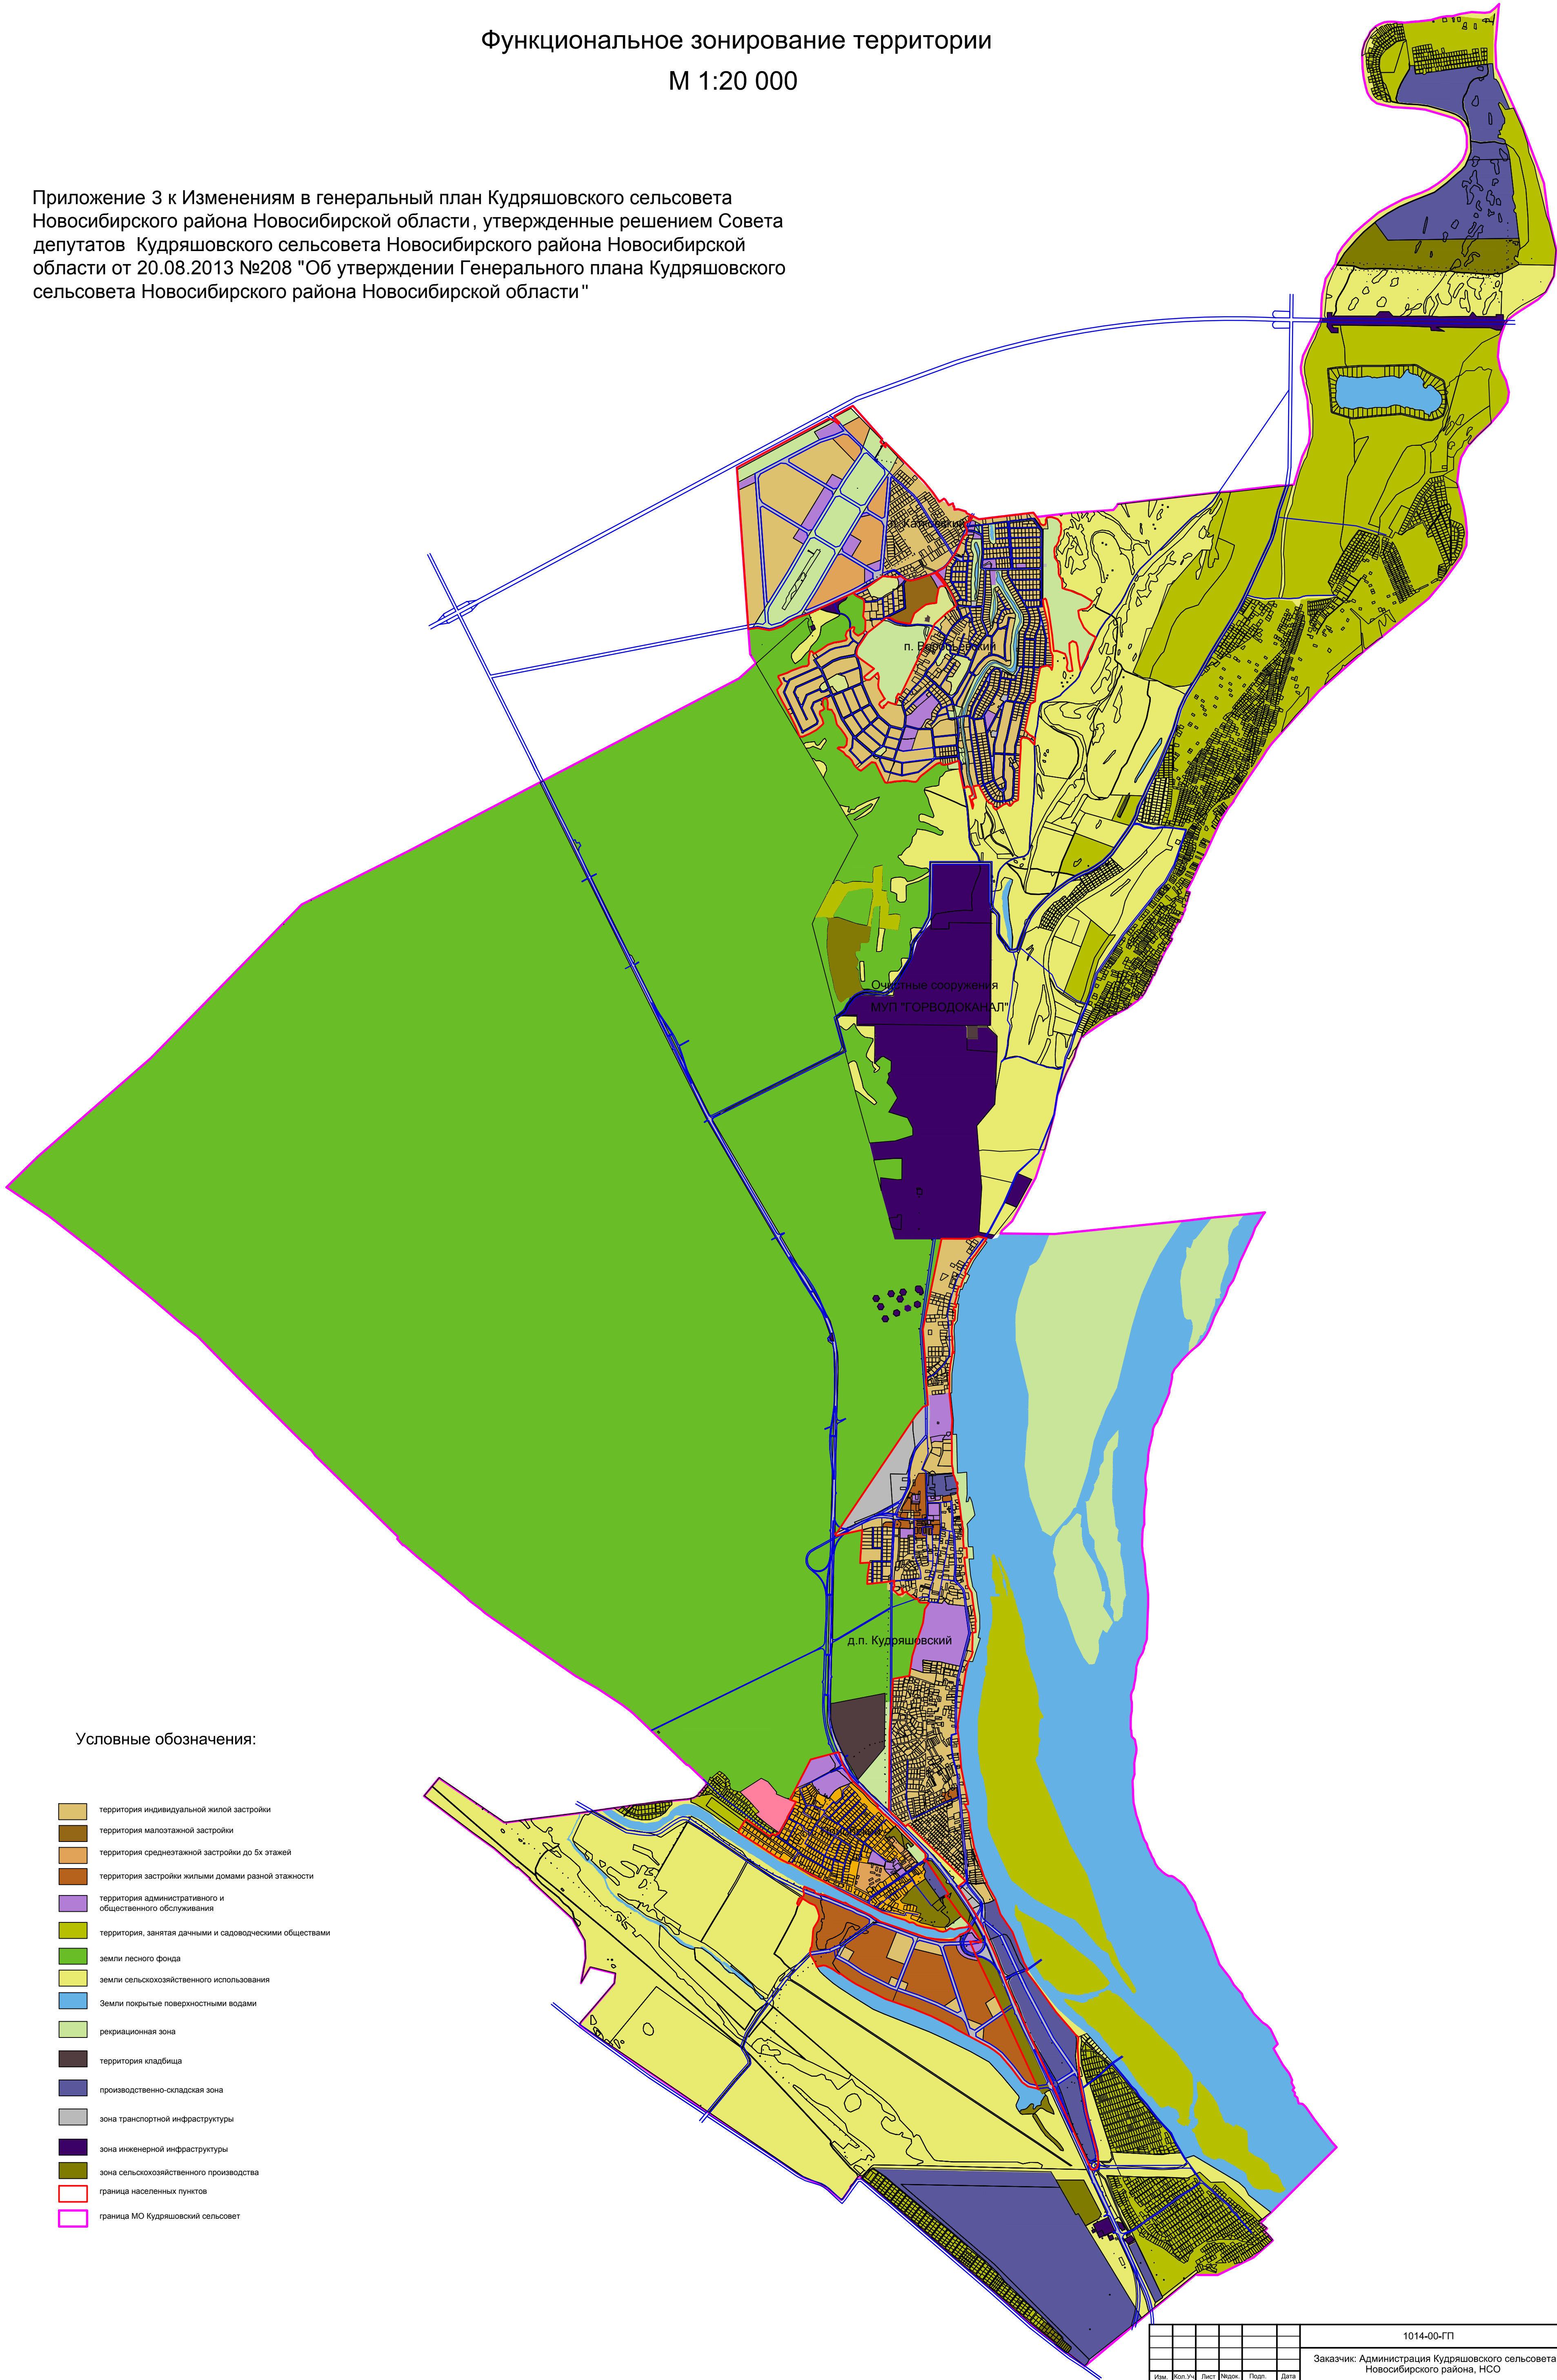

Условные обозначения:

- территория индивидуальной жилой застройки
- территория малоэтажной застройки
- территория среднеэтажной застройки до 5х этажей
- территория застройки жилыми домами разной этажности
- территория административного и общественного обслуживания
- территория, занятая дачными и садоводческими обществами
- земли лесного фонда
- земли сельскохозяйственного использования
- Земли покрытые поверхностными водами
- рекреационная зона
- территория кладбища
- производственно-складская зона
- зона транспортной инфраструктуры
- зона инженерной инфраструктуры
- зона сельскохозяйственного производства
- граница населенных пунктов
- граница МО Кудряшовский сельсовет

Имя	№ докум.	Год и дата	Взам. инв. №

					1014-00-ГП		
					Заказчик: Администрация Кудряшовского сельсовета, Новосибирского района, НСО		
Имя	Коп.Уд.	Лист	Масш.	Год	Дата		
Директор	Дорофеева	2014г.				Стадия	Лист
ГАП	Бодылевский	2014г.				ГП	3
Архитектор	Кубатова	2014г.				Листов	6
					Функциональное зонирование территории М 1:20 000		
					ООО "Услуги для бизнеса"		