

Карта градостроительного зонирования. Границы территориальных зон

М 1:20000

Жилые зоны:

- Условные обозначения**
- ЖЗ-1** Зона застройки многоквартирными жилыми домами от 5 этажей и выше
 - ЖЗ-1.1** Зона застройки жилыми домами разной этажности
 - ЖЗ-2** Зона застройки малоэтажными жилыми домами до 4 этажей включительно
 - ЖЗ-3** Зона застройки индивидуальными жилыми домами и жилыми домами блокированного типа
 - ЖЗ-3.1** Зона застройки индивидуальными жилыми домами и жилыми домами разной этажности

Общественно-деловые зоны:

- ОДЗ-1** Зона размещения объектов общественно - делового назначения
- ОДЗ-2** Зона размещения объектов лечебно - оздоровительного назначения

Производственные зоны:

- ПР-1** Зона размещения производственных объектов 1-5 класса санитарной классификации
- ПР-2** Зона размещения производственных объектов 2-5 класса санитарной классификации
- ПР-3** Зона размещения производственных объектов 3-5 класса санитарной классификации
- ПР-4** Зона размещения производственных объектов 4-5 класса санитарной классификации
- ПР-5** Зона размещения производственных объектов 5 класса санитарной классификации

Зоны объектов инженерной инфраструктуры:

- ИЗ** Зоны размещения объектов инженерной инфраструктуры

Зоны транспортной инфраструктуры:

- ТЗ** Зона размещения автотранспортных предприятий

Земли для которых градостроительный регламент не установлен:

- Земли покрытые поверхностными водами**

Рекреационные зоны:


- РЗ-1** Зона рекреационно-природных территорий
- РЗ-2** Зона территории лесного фонда

Зоны специального назначения:

- СНЗ-1** Зона, занятая кладбищами

Зоны сельскохозяйственного использования:

- СХЗ-1** Зона сельскохозяйственных угодий
- СХЗ-2** Зона, занятая садоводами
- СХЗ-3** Зона, занятая объектами сельскохозяйственного производства

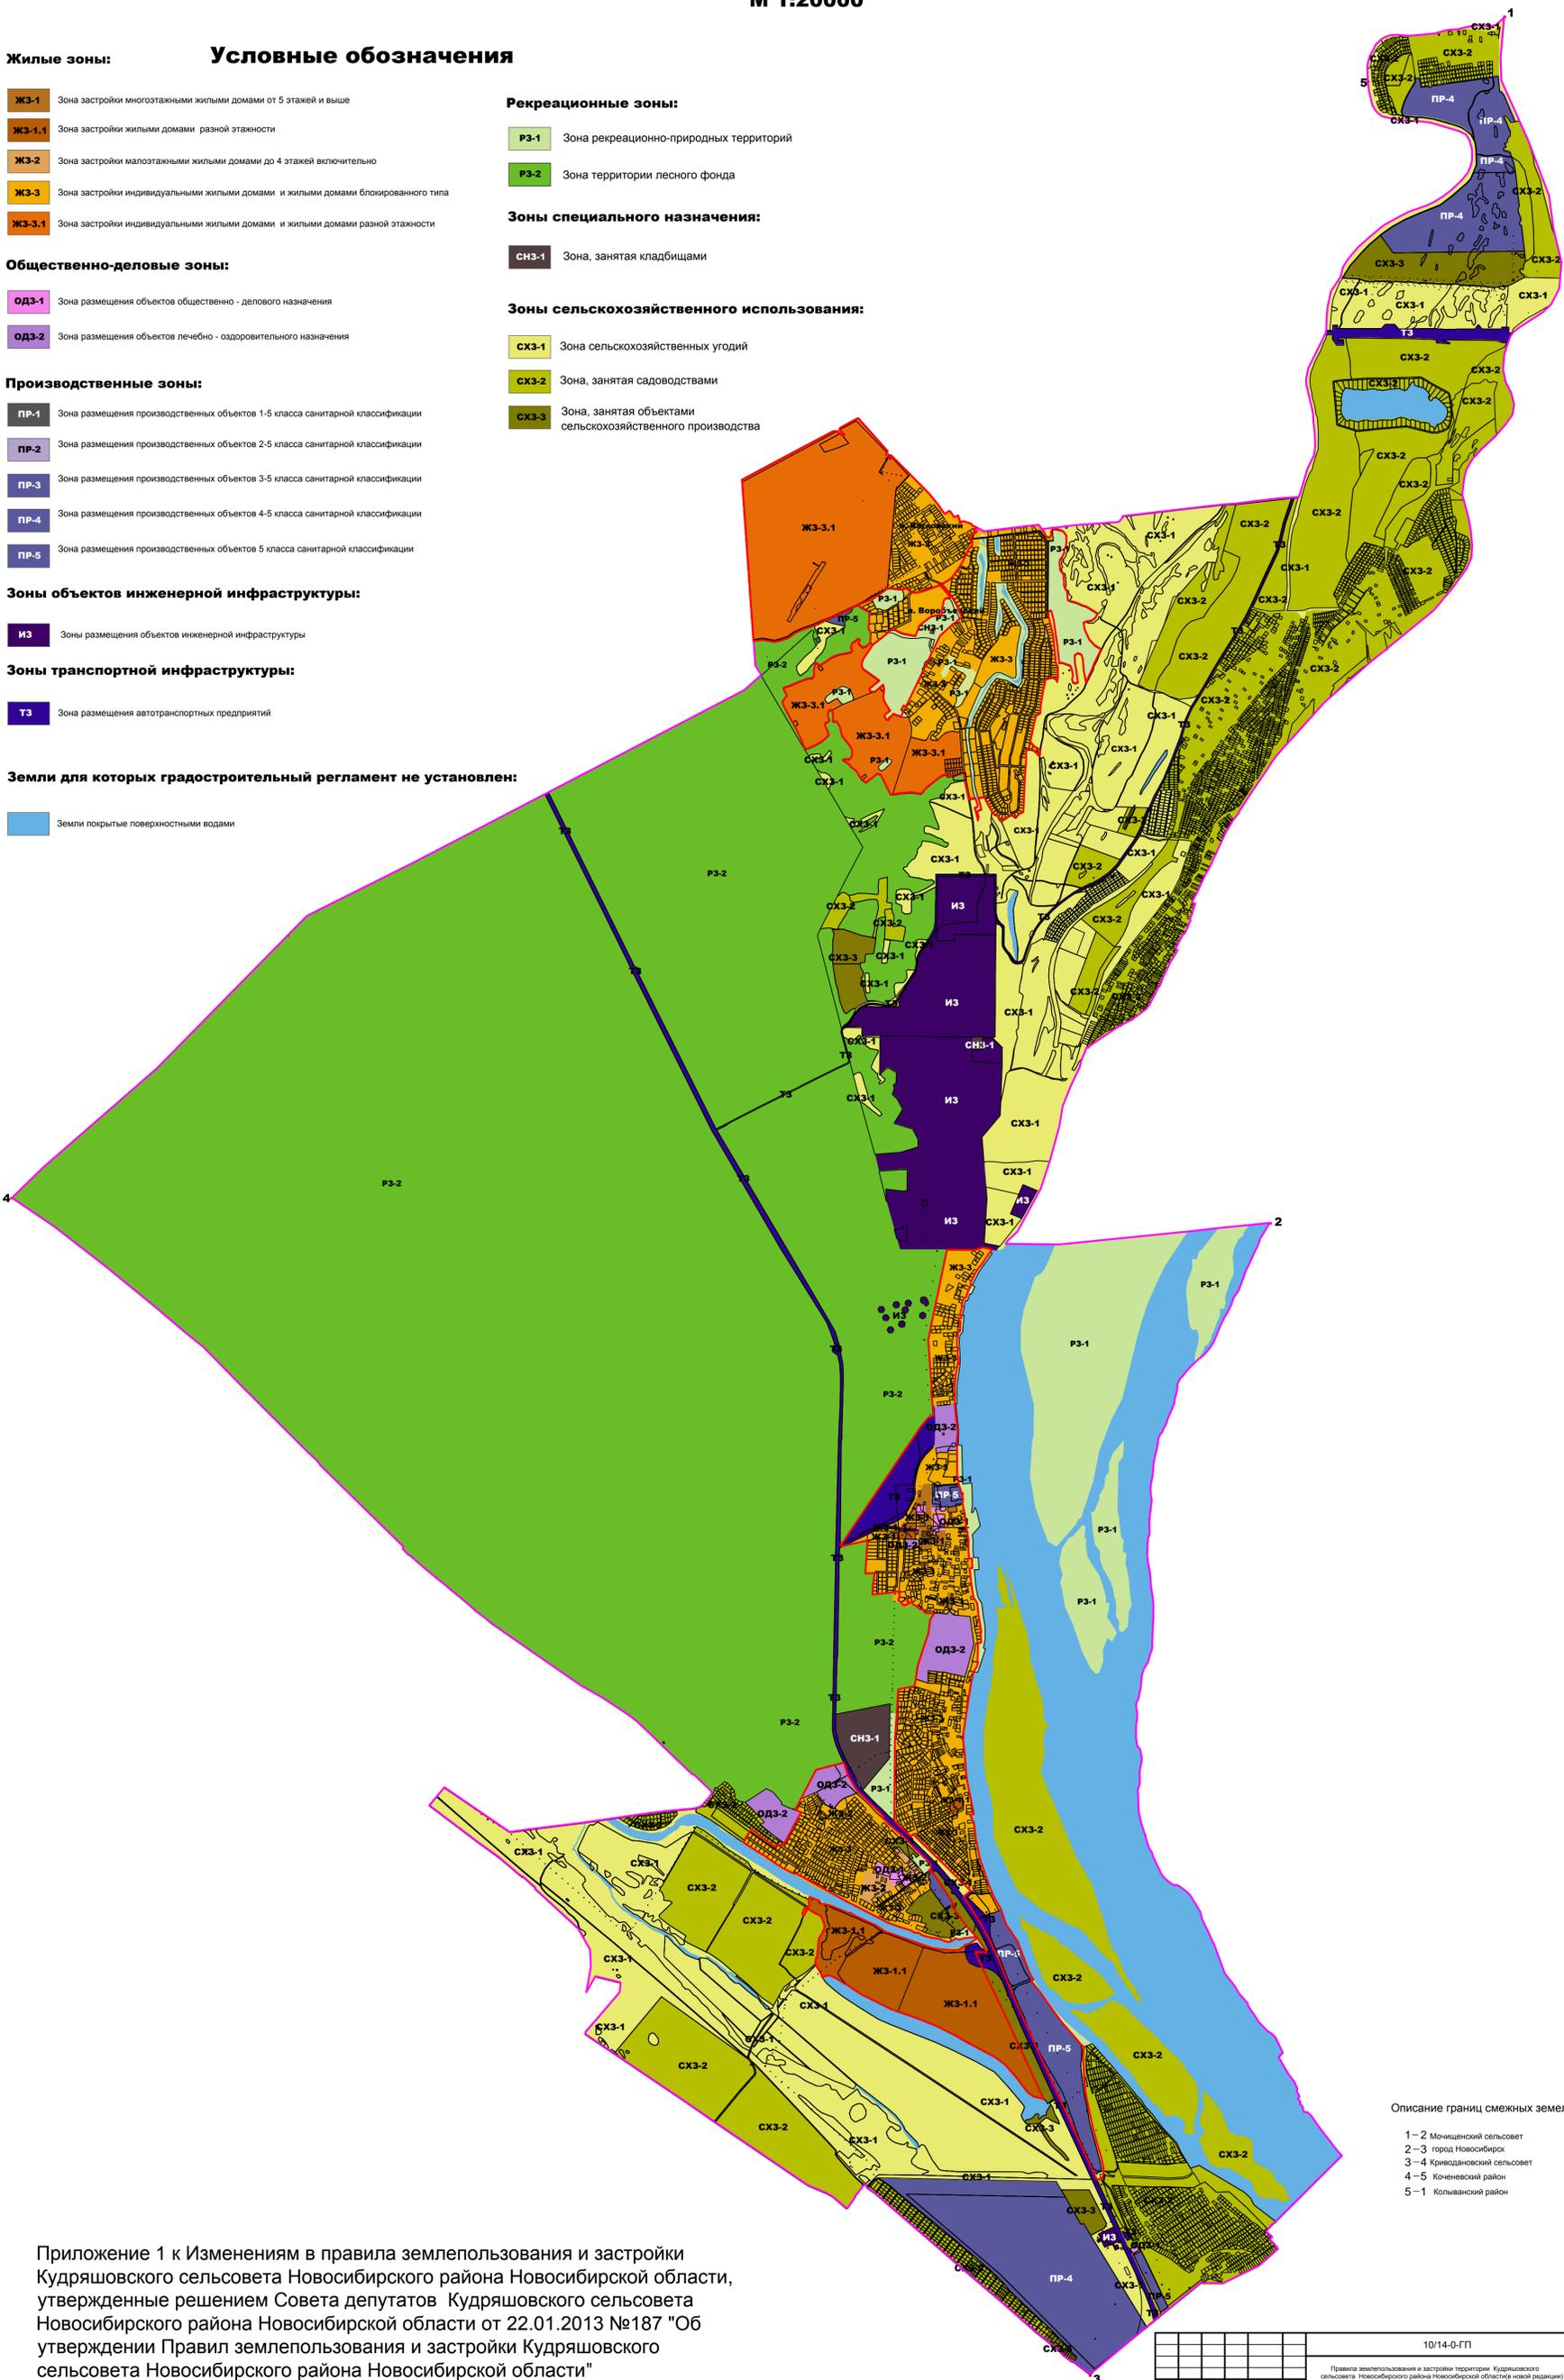

Описание границ смежных земель:
 1 – 2 Мочищенский сельсовет
 2 – 3 город Новосибирск
 3 – 4 Кривошапский сельсовет
 4 – 5 Кочневский район
 5 – 1 Копыловский район

Приложение 1 к Изменениям в правила землепользования и застройки Кудряшовского сельсовета Новосибирского района Новосибирской области, утвержденные решением Совета депутатов Кудряшовского сельсовета Новосибирского района Новосибирской области от 22.01.2013 №187 "Об утверждении Правил землепользования и застройки Кудряшовского сельсовета Новосибирского района Новосибирской области"

10/14-0-ГП					
Правила землепользования и застройки территории Кудряшовского сельсовета Новосибирского района Новосибирской области (новой редакции)					
Изм.	Лист	Резак	Лист	Дата	
Директор	Дорофеева	2014г			Страница 1 из 2
ГАП	Бодилевский	2014г			ГП 1 2
Архитектор	Кубатова	2014г			
Карта градостроительного зонирования территории Кудряшовского сельсовета (новой редакции) М 1:20000					
ООО "Услуги для Бизнеса"					
Копировал					

Лист № 002/24
 Дата: 14.07.2014
 Шкала: 1:20000