


**Карта градостроительного зонирования. Границы зон с особыми условиями использования территории. Границы территорий объектов культурного наследия. Санитарно-гигиенические ограничения. Охранные зоны инженерных сетей (в новой редакции)**  
**М 1:20000**

**Условные обозначения**

-  водоохранная зона водоемов
-  санитарная зона очистных сооружений МУП ГОРВОДОКАНАЛ
-  санитарная зона кладбищ
-  санитарная зона карьеров
-  санитарная зона газопровода
-  охранная зона скважин водозабора
-  охранная зона канализационного коллектора МУП ГОРВОДОКАНАЛ
-  объекты историко-культурного наследия
-  границы населенных пунктов
-  Административная граница муниципального образования Кудряшовский сельсовет
-  границы земельных участков
-  охранная зона объектов культурного наследия
-  санитарно-защитная зона производственных объектов
-  санитарно-защитная зона трассы М-53

Приложение к решению 49-ой внеочередной сессии Совет депутатов Кудряшовского сельсовета Новосибирского района Новосибирской области от 18.06.2014 № 248 «О внесении изменений в решение Совета депутатов Кудряшовского сельсовета Новосибирского района Новосибирской области от 22.01.2013 № 187 «Об утверждении Правил землепользования и застройки Кудряшовского сельсовета Новосибирского района Новосибирской области»»

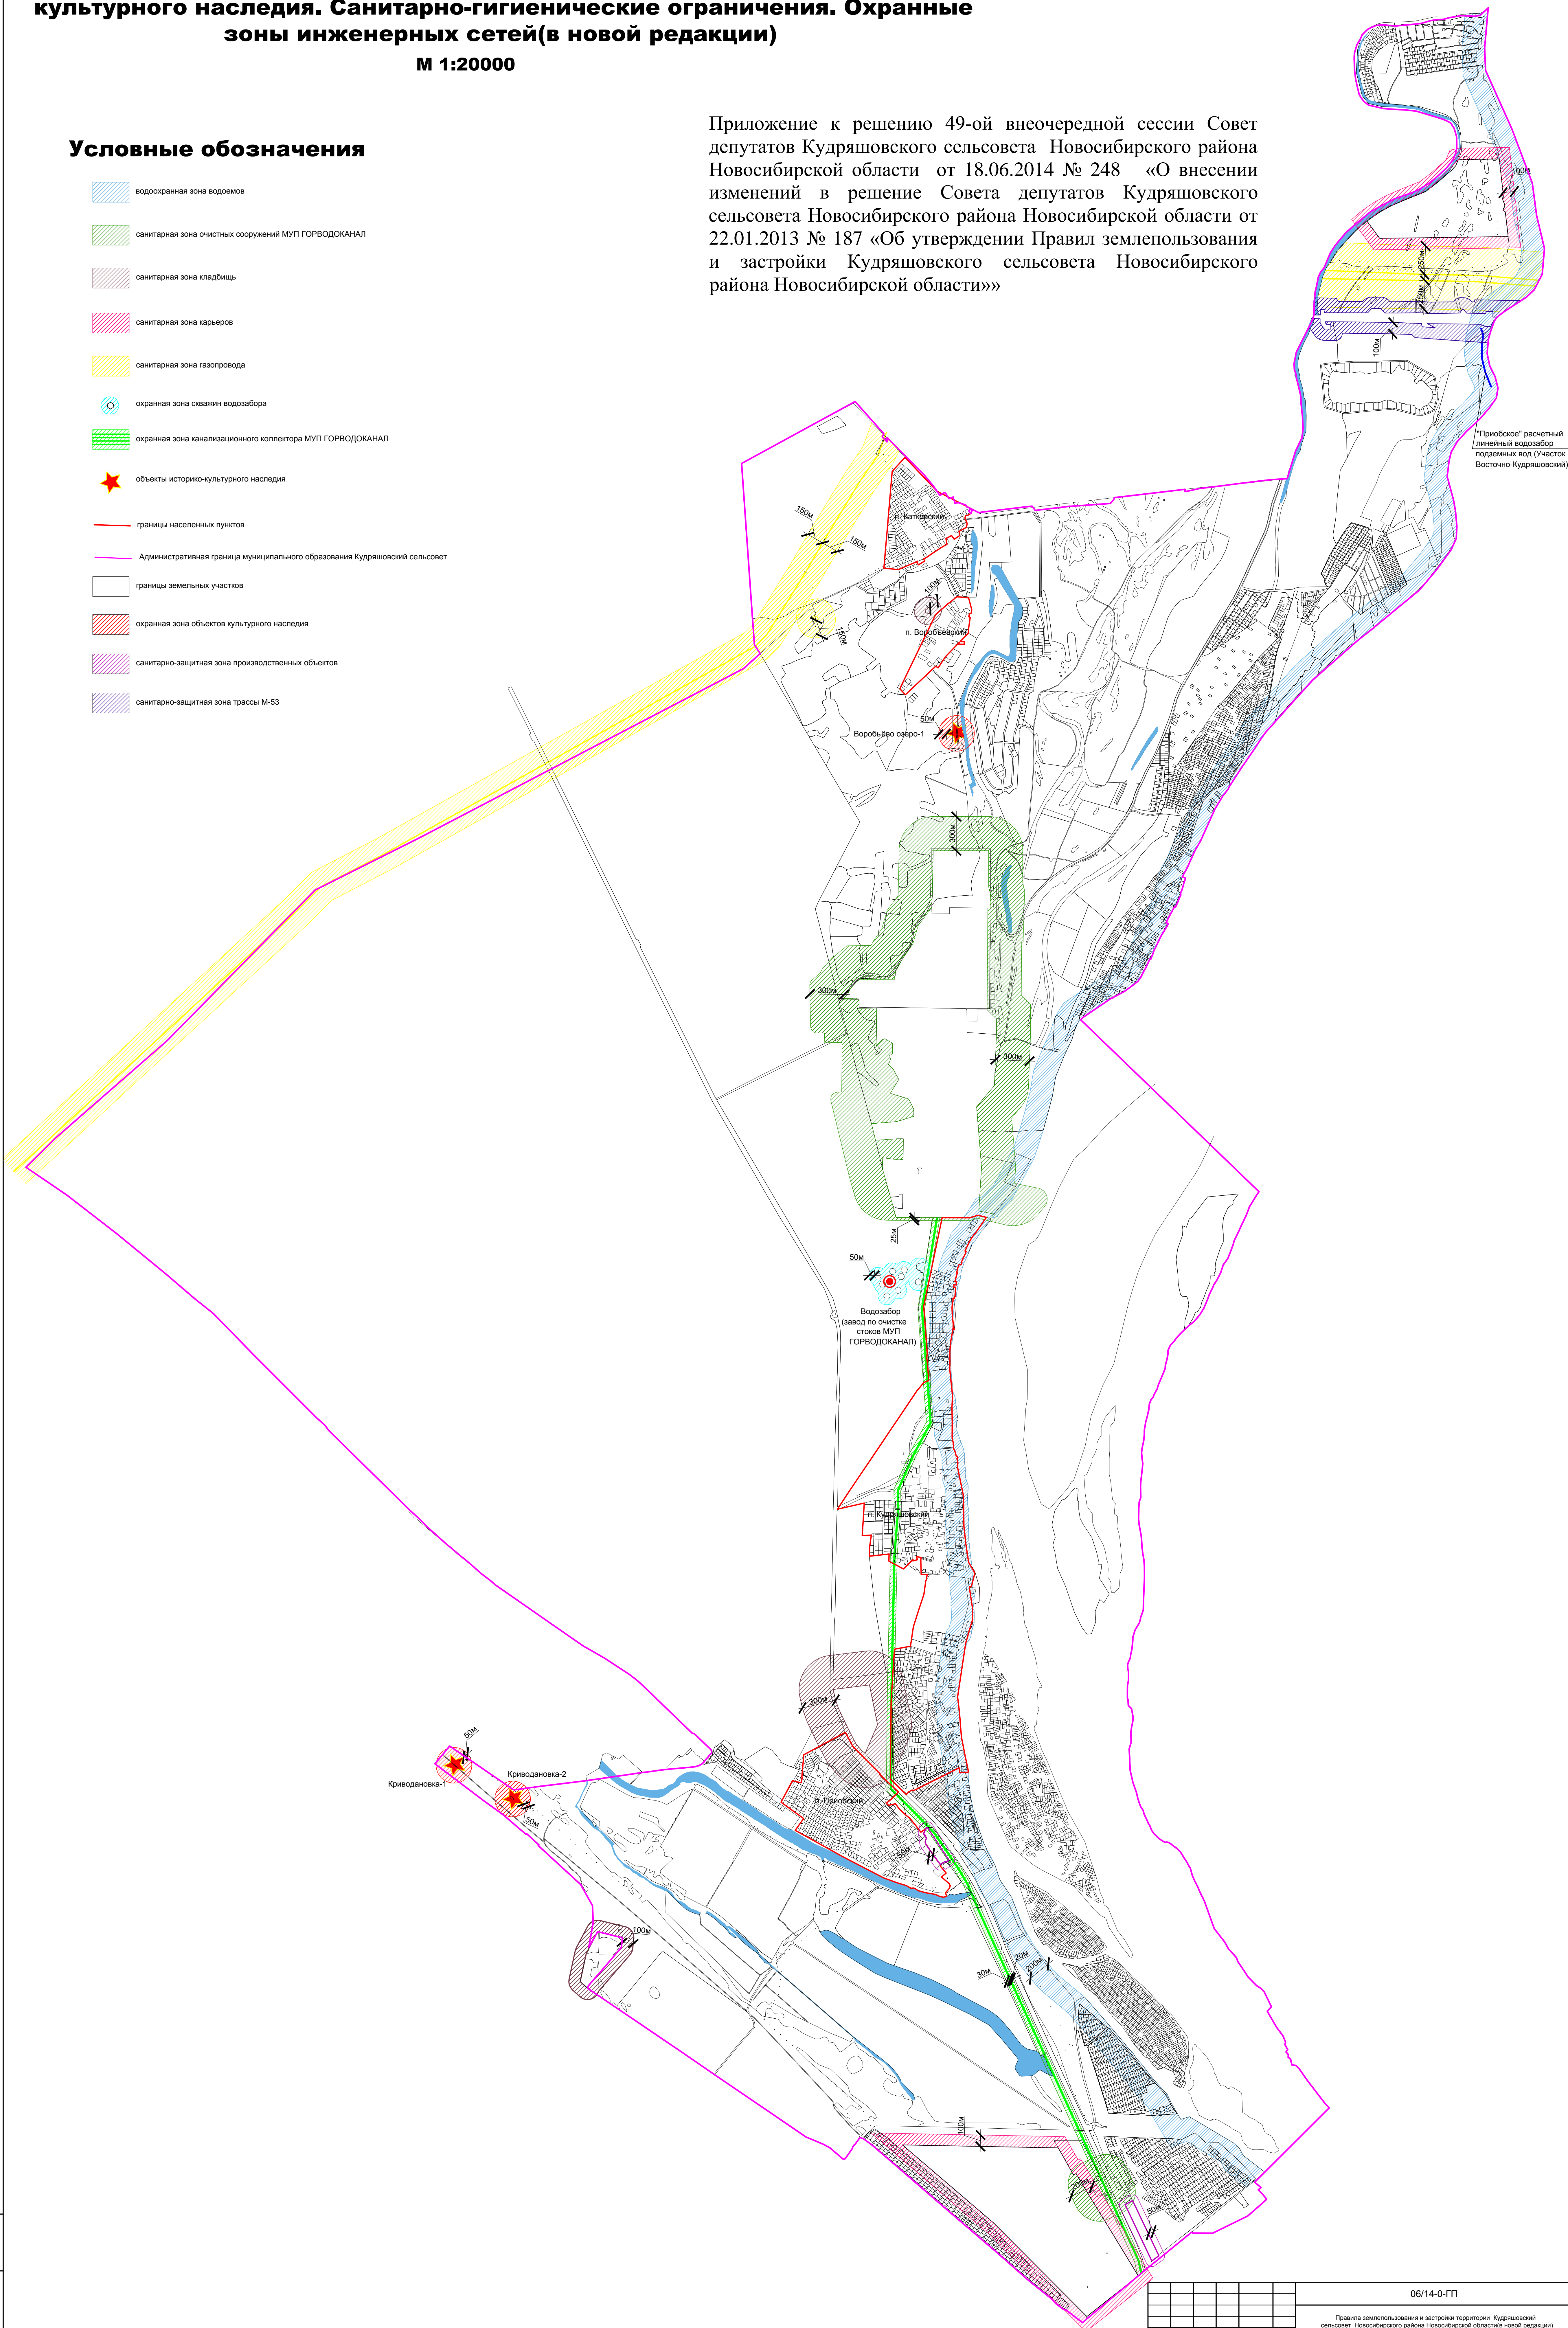

"Приобское" расчетный линейный водозабор подземных вод (Участок Восточно-Кудряшовский)

Имя, № подл. Подп. и дата

						06/14-0-ГП		
						Правила землепользования и застройки территории Кудряшовский сельсовет Новосибирского района Новосибирской области (в новой редакции)		
Имя	Кол. Уч.	Лист	Изд.	Подп.	Дата	Новосибирская область, Новосибирский район, Кудряшовский сельсовет		
Директор	Дорофеева Н.Н.					Студия	Лист	Листов
ГАП	Бодневский					ГП	2	2
Архитектор	Костяева	2014г.				ООО "Слуги для бизнеса"		
<small>Карта составлена на основании: Генерального плана территории Кудряшовского сельсовета Новосибирского района Новосибирской области. Санитарно-гигиенические ограничения. Охранные зоны инженерных сетей новой редакции. М 1:20000</small>						Копировал		