


Схема планировочных ограничений со схемой комплексной оценки территории

М 1:20 000

Приложение 2 к Изменениям в генеральный план Кудряшовского сельсовета Новосибирского района Новосибирской области, утвержденные решением Совета депутатов Кудряшовского сельсовета Новосибирского района Новосибирской области от 20.08.2013 №208 "Об утверждении Генерального плана Кудряшовского сельсовета Новосибирского района Новосибирской области"

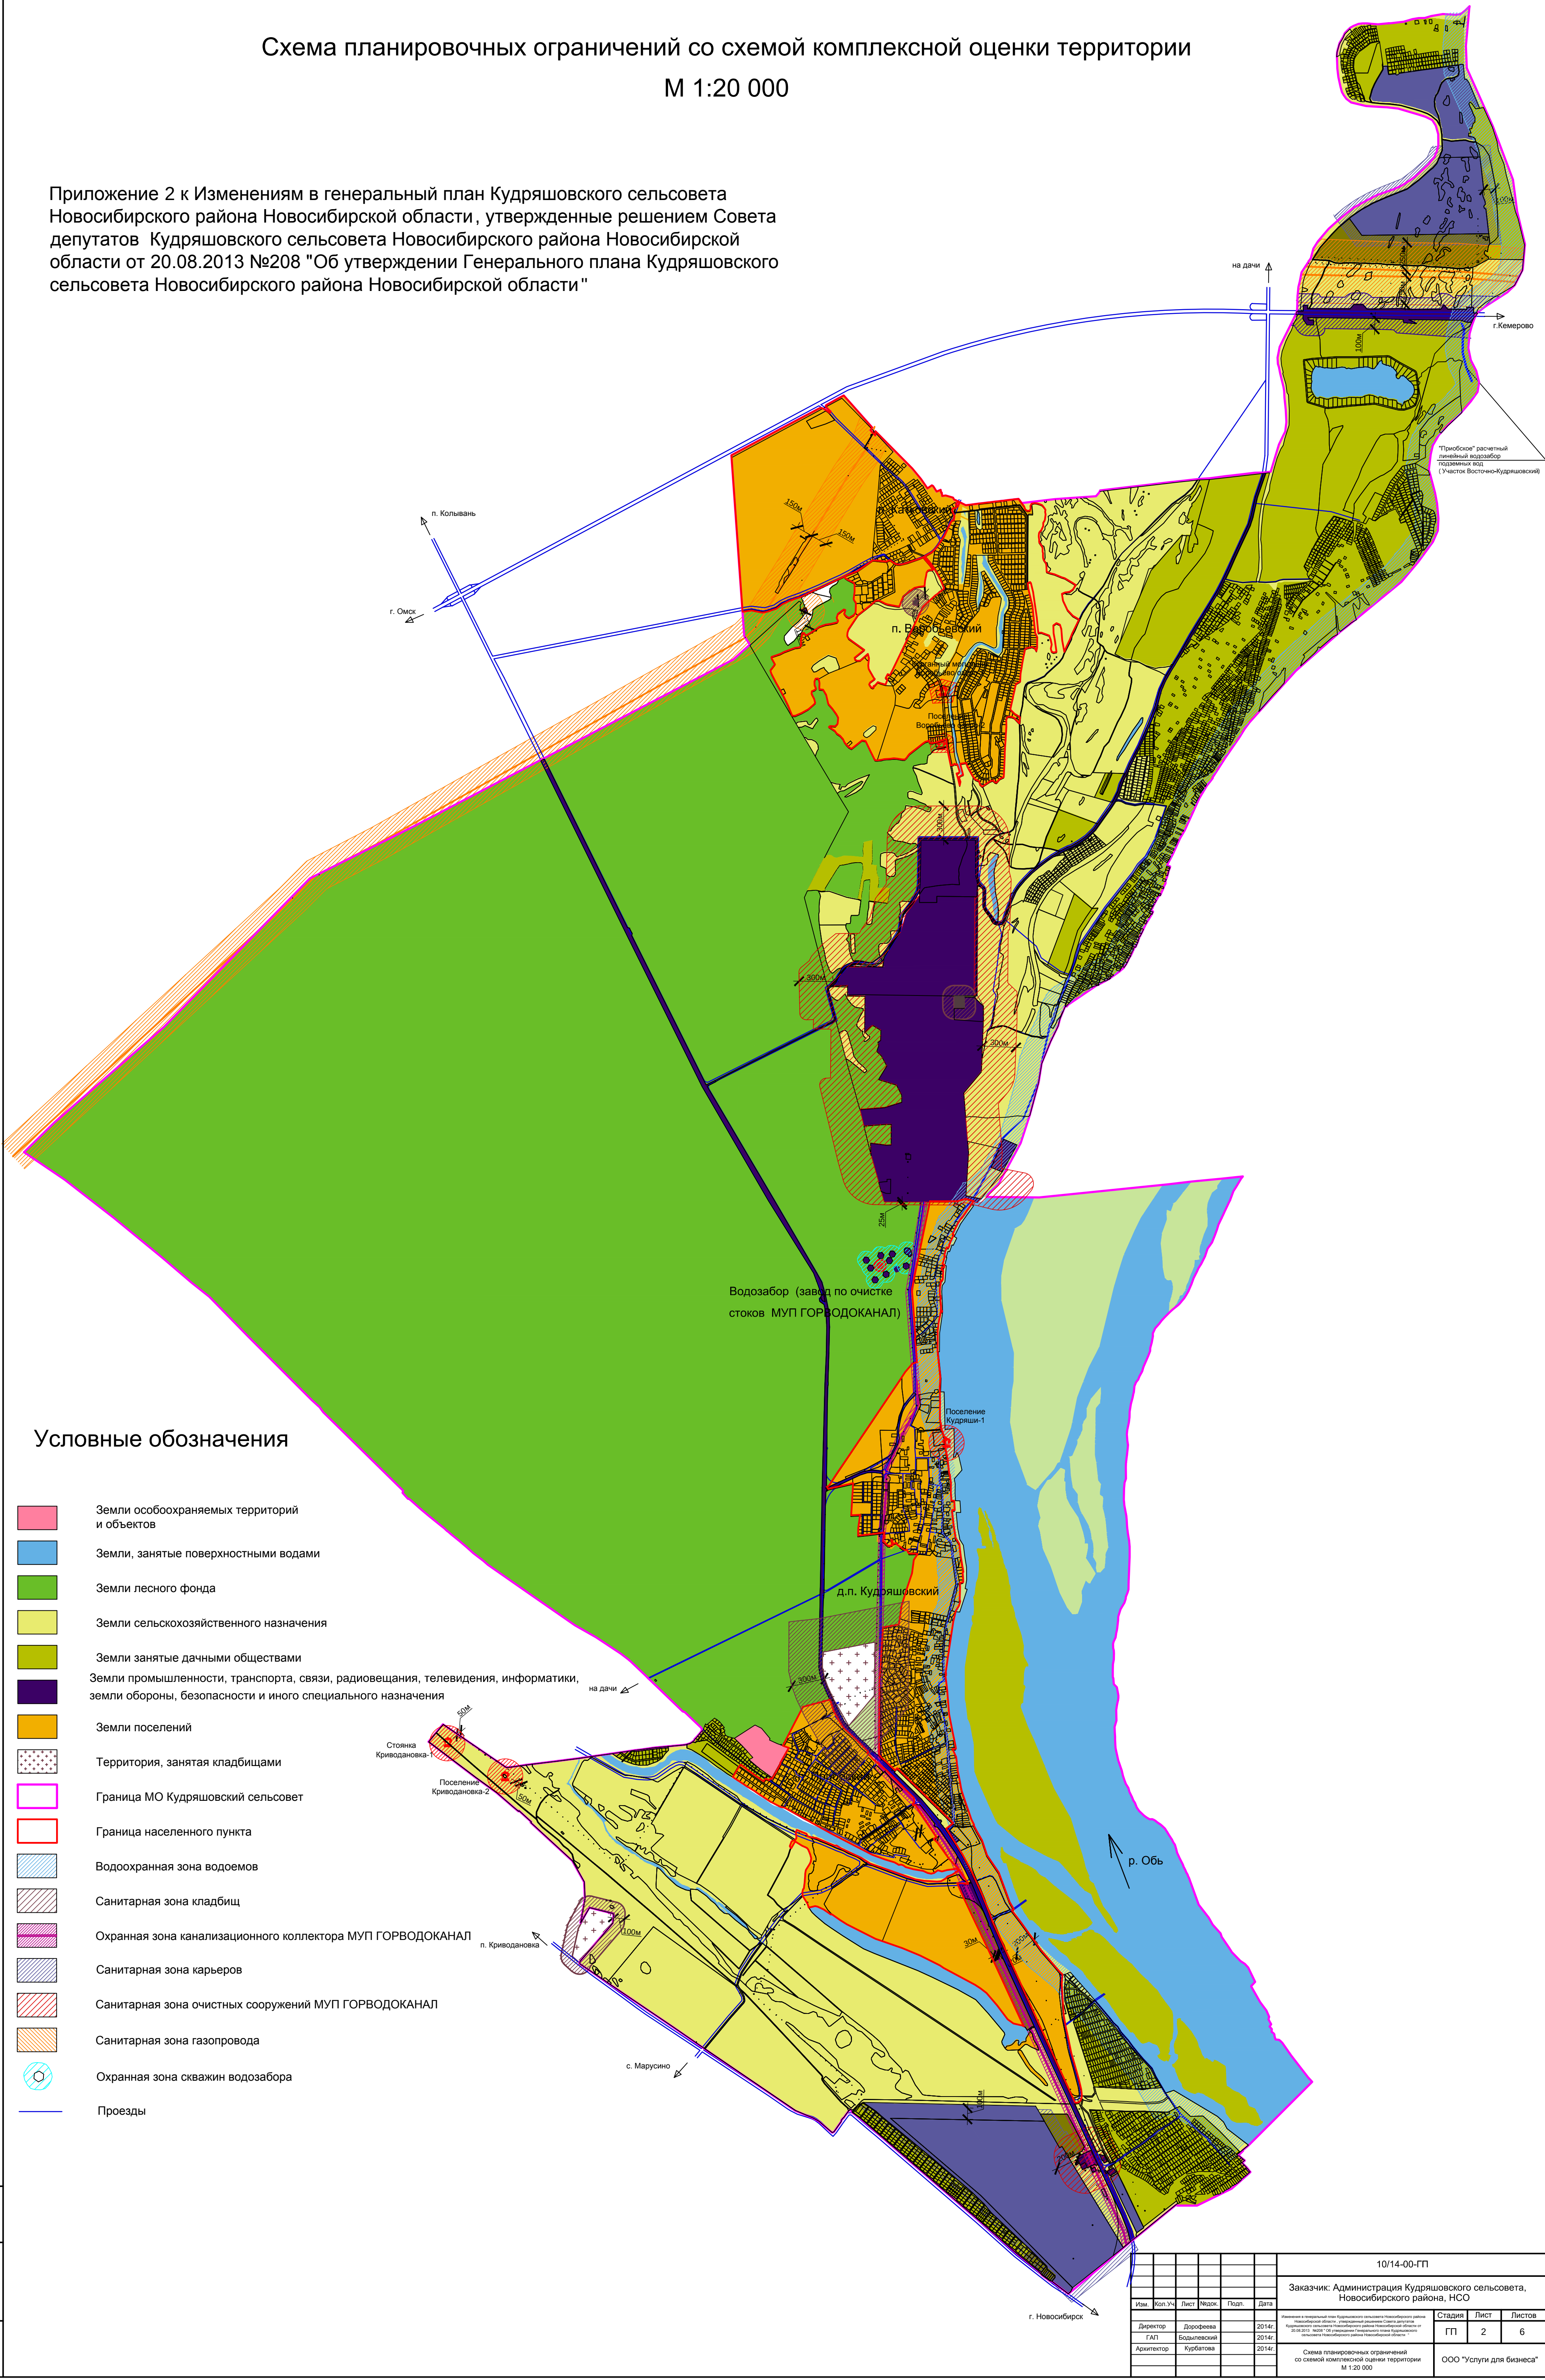

Условные обозначения

- Земли особоохраняемых территорий и объектов
- Земли, занятые поверхностными водами
- Земли лесного фонда
- Земли сельскохозяйственного назначения
- Земли занятые дачными обществами
- Земли промышленности, транспорта, связи, радиовещания, телевидения, информатики, земли обороны, безопасности и иного специального назначения
- Земли поселений
- Территория, занятая кладбищами
- Граница МО Кудряшовский сельсовет
- Граница населенного пункта
- Водоохранная зона водоемов
- Санитарная зона кладбищ
- Охранная зона канализационного коллектора МУП ГОРВОДОКАНАЛ
- Санитарная зона карьеров
- Санитарная зона очистных сооружений МУП ГОРВОДОКАНАЛ
- Санитарная зона газопровода
- Охранная зона скважин водозабора
- Проезды

						10/14-00-ГП
Заказчик: Администрация Кудряшовского сельсовета, Новосибирского района, НСО						
Изм.	Вкл. Уд.	Лист	Число	Год	Дата	
Директор		Дорофеева		2014г.	Схема планировочных ограничений со схемой комплексной оценки территории М 1:20 000	
ГАП		Бодылевский		2014г.		
Архитектор		Кубатова		2014г.		
ООО "Услуги для бизнеса"						